


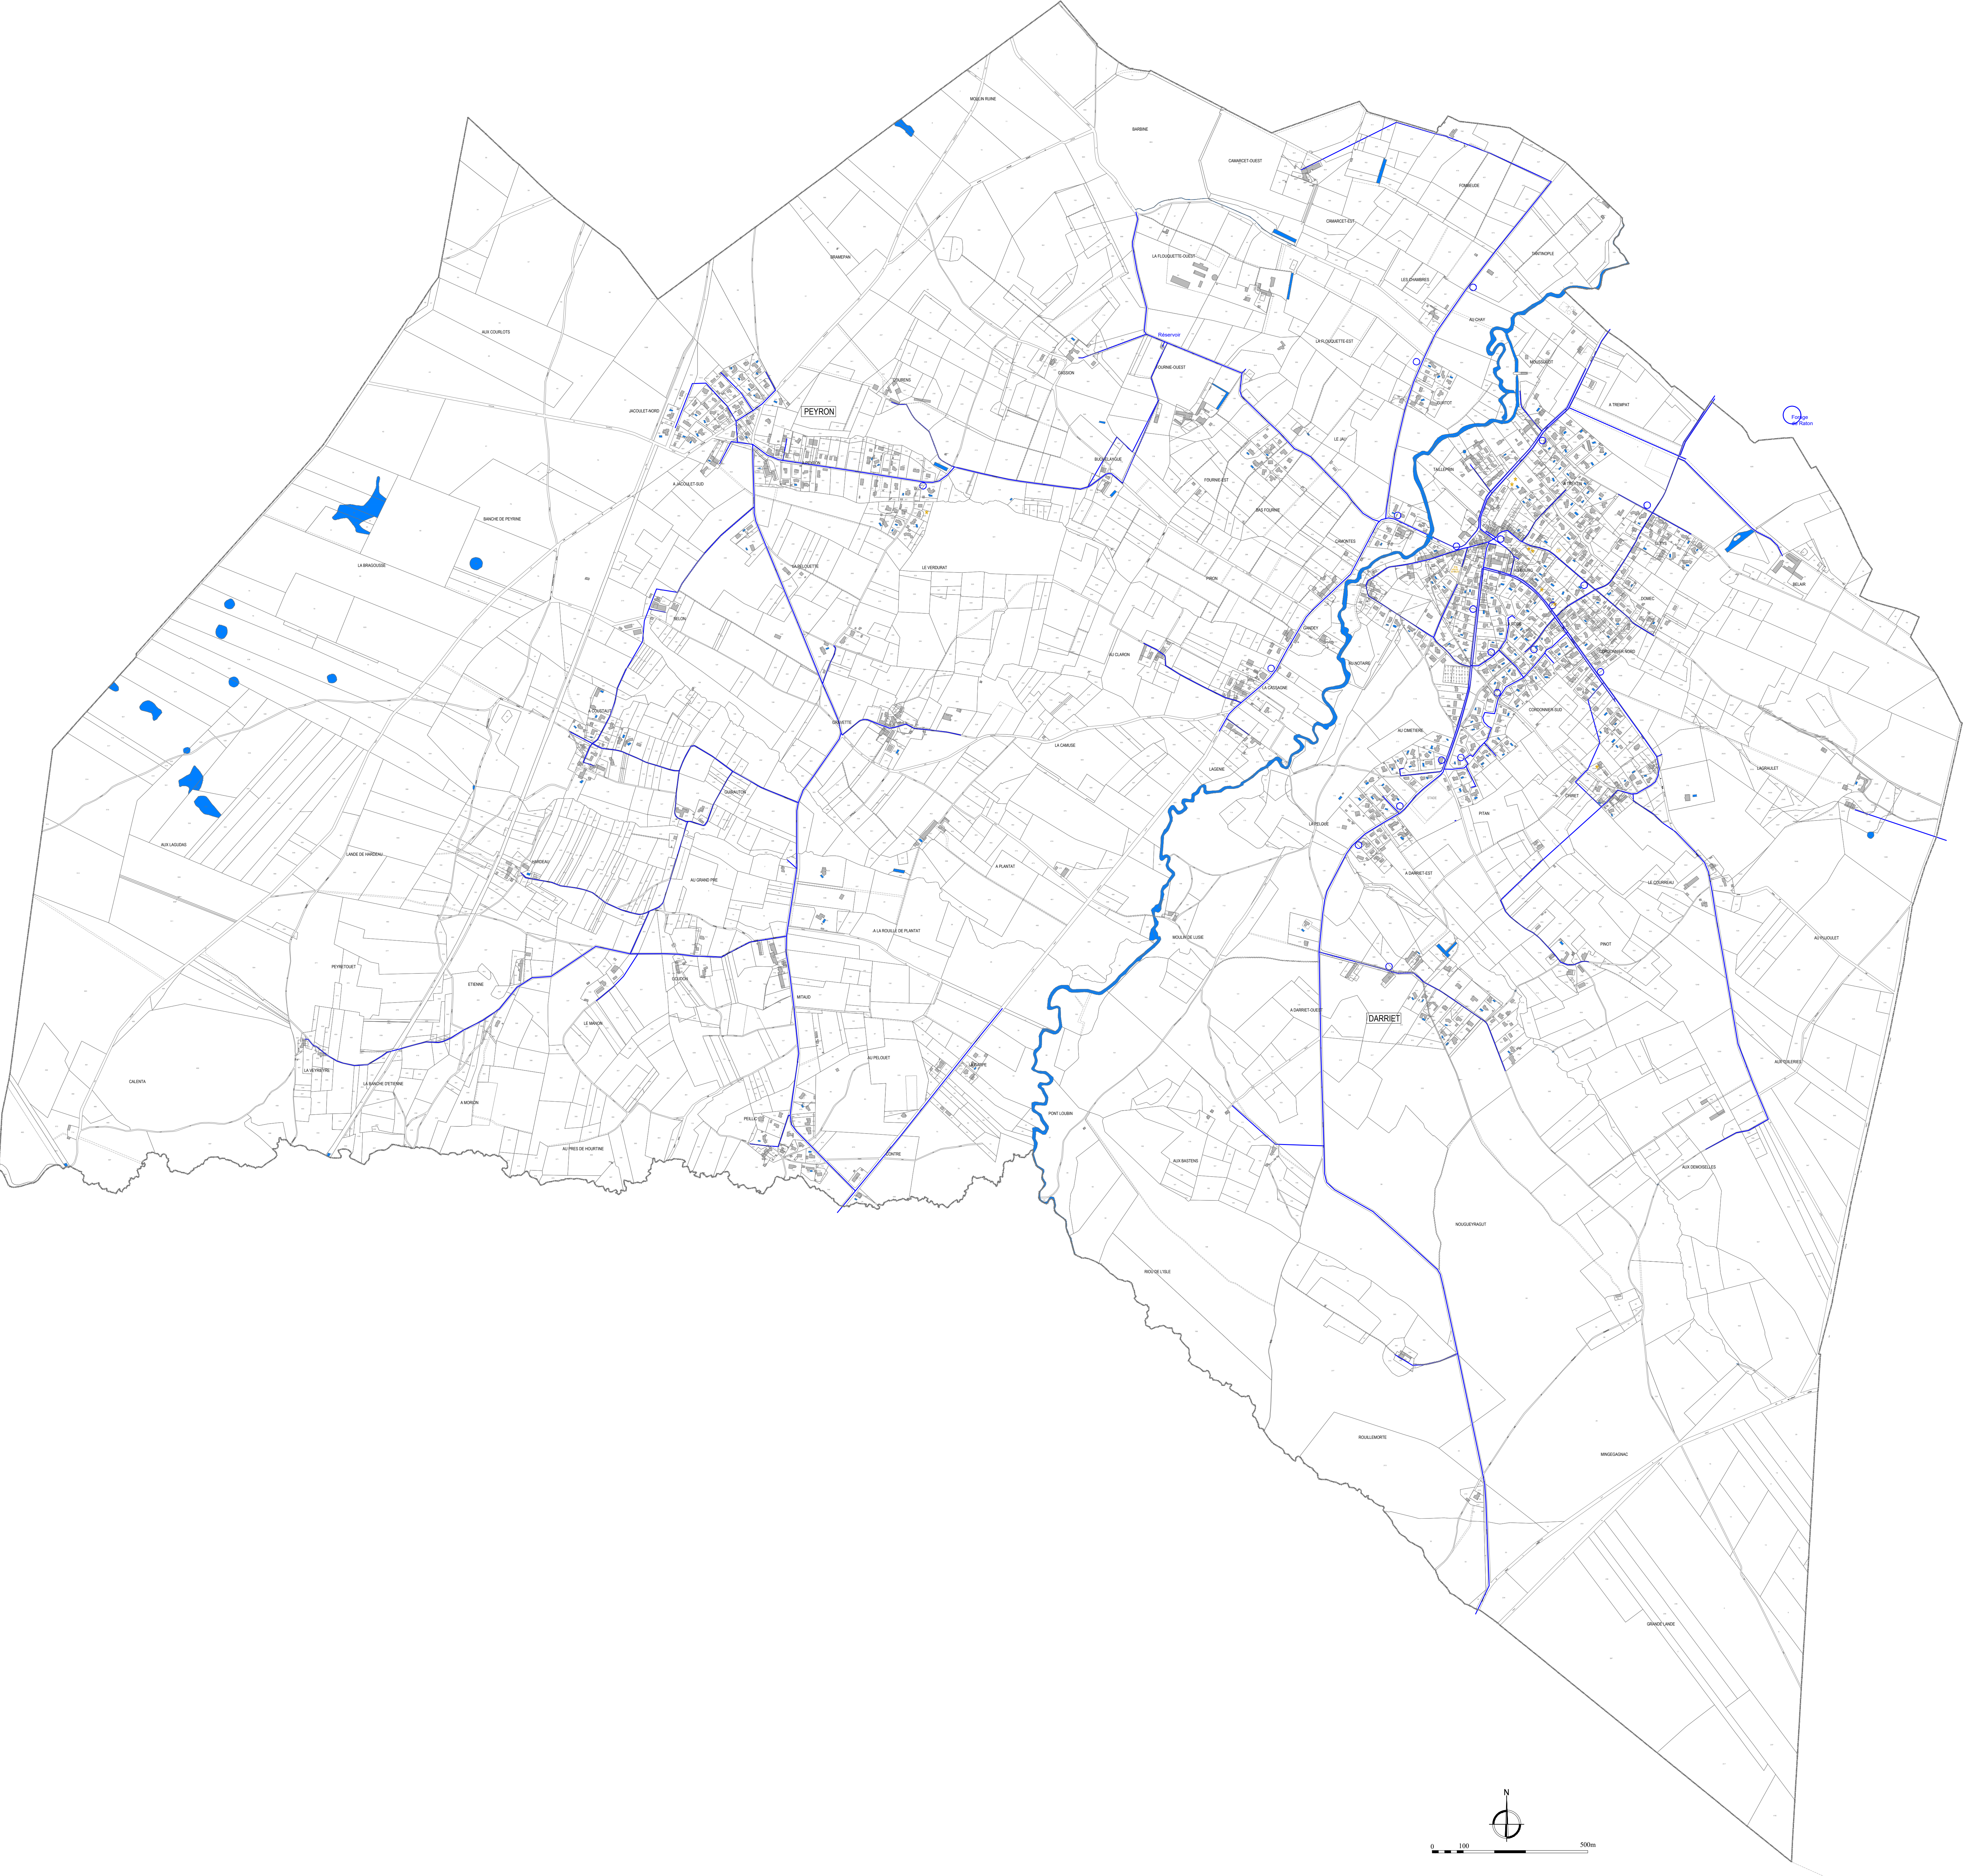

- LEGENDE
- Réseau d'eau potable
 - Poteau incendie
 - PC et/ou bâti nouveau ne figurant pas sur le plan cadastral (Mise à jour 204)

SAINT
MORILLON

P.L.U.
PLAN LOCAL D'URBANISME
SAINT MORILLON

Document d'Arrêt et d'Enquête Publique

RESEAU D'EAU POTABLE		6-3A
PRESCRIPTION		17/12/2020
Débat PADD		04/04/2023
ARRÊT		
ENQUÊTE PUBLIQUE		
APPROBATION		
  A leur initiative d.p.t. commune d.p.t. arrêté de gestion		1/7500° Février 2025